



- · — · — HRANICA RIEŠENÉHO ÚZEMIA
- OKRUH DOCHÁDZ. VZDIALENOSTI OD OCHRANNEJ STAVBY
- JEDNODUCHÝ UKRYT BUDOVANÝ SVOJOPOMOCNE (JÜBS)
- 2/13 PORADOVÉ ČÍSLO / KAPACITA UKRYTŮ

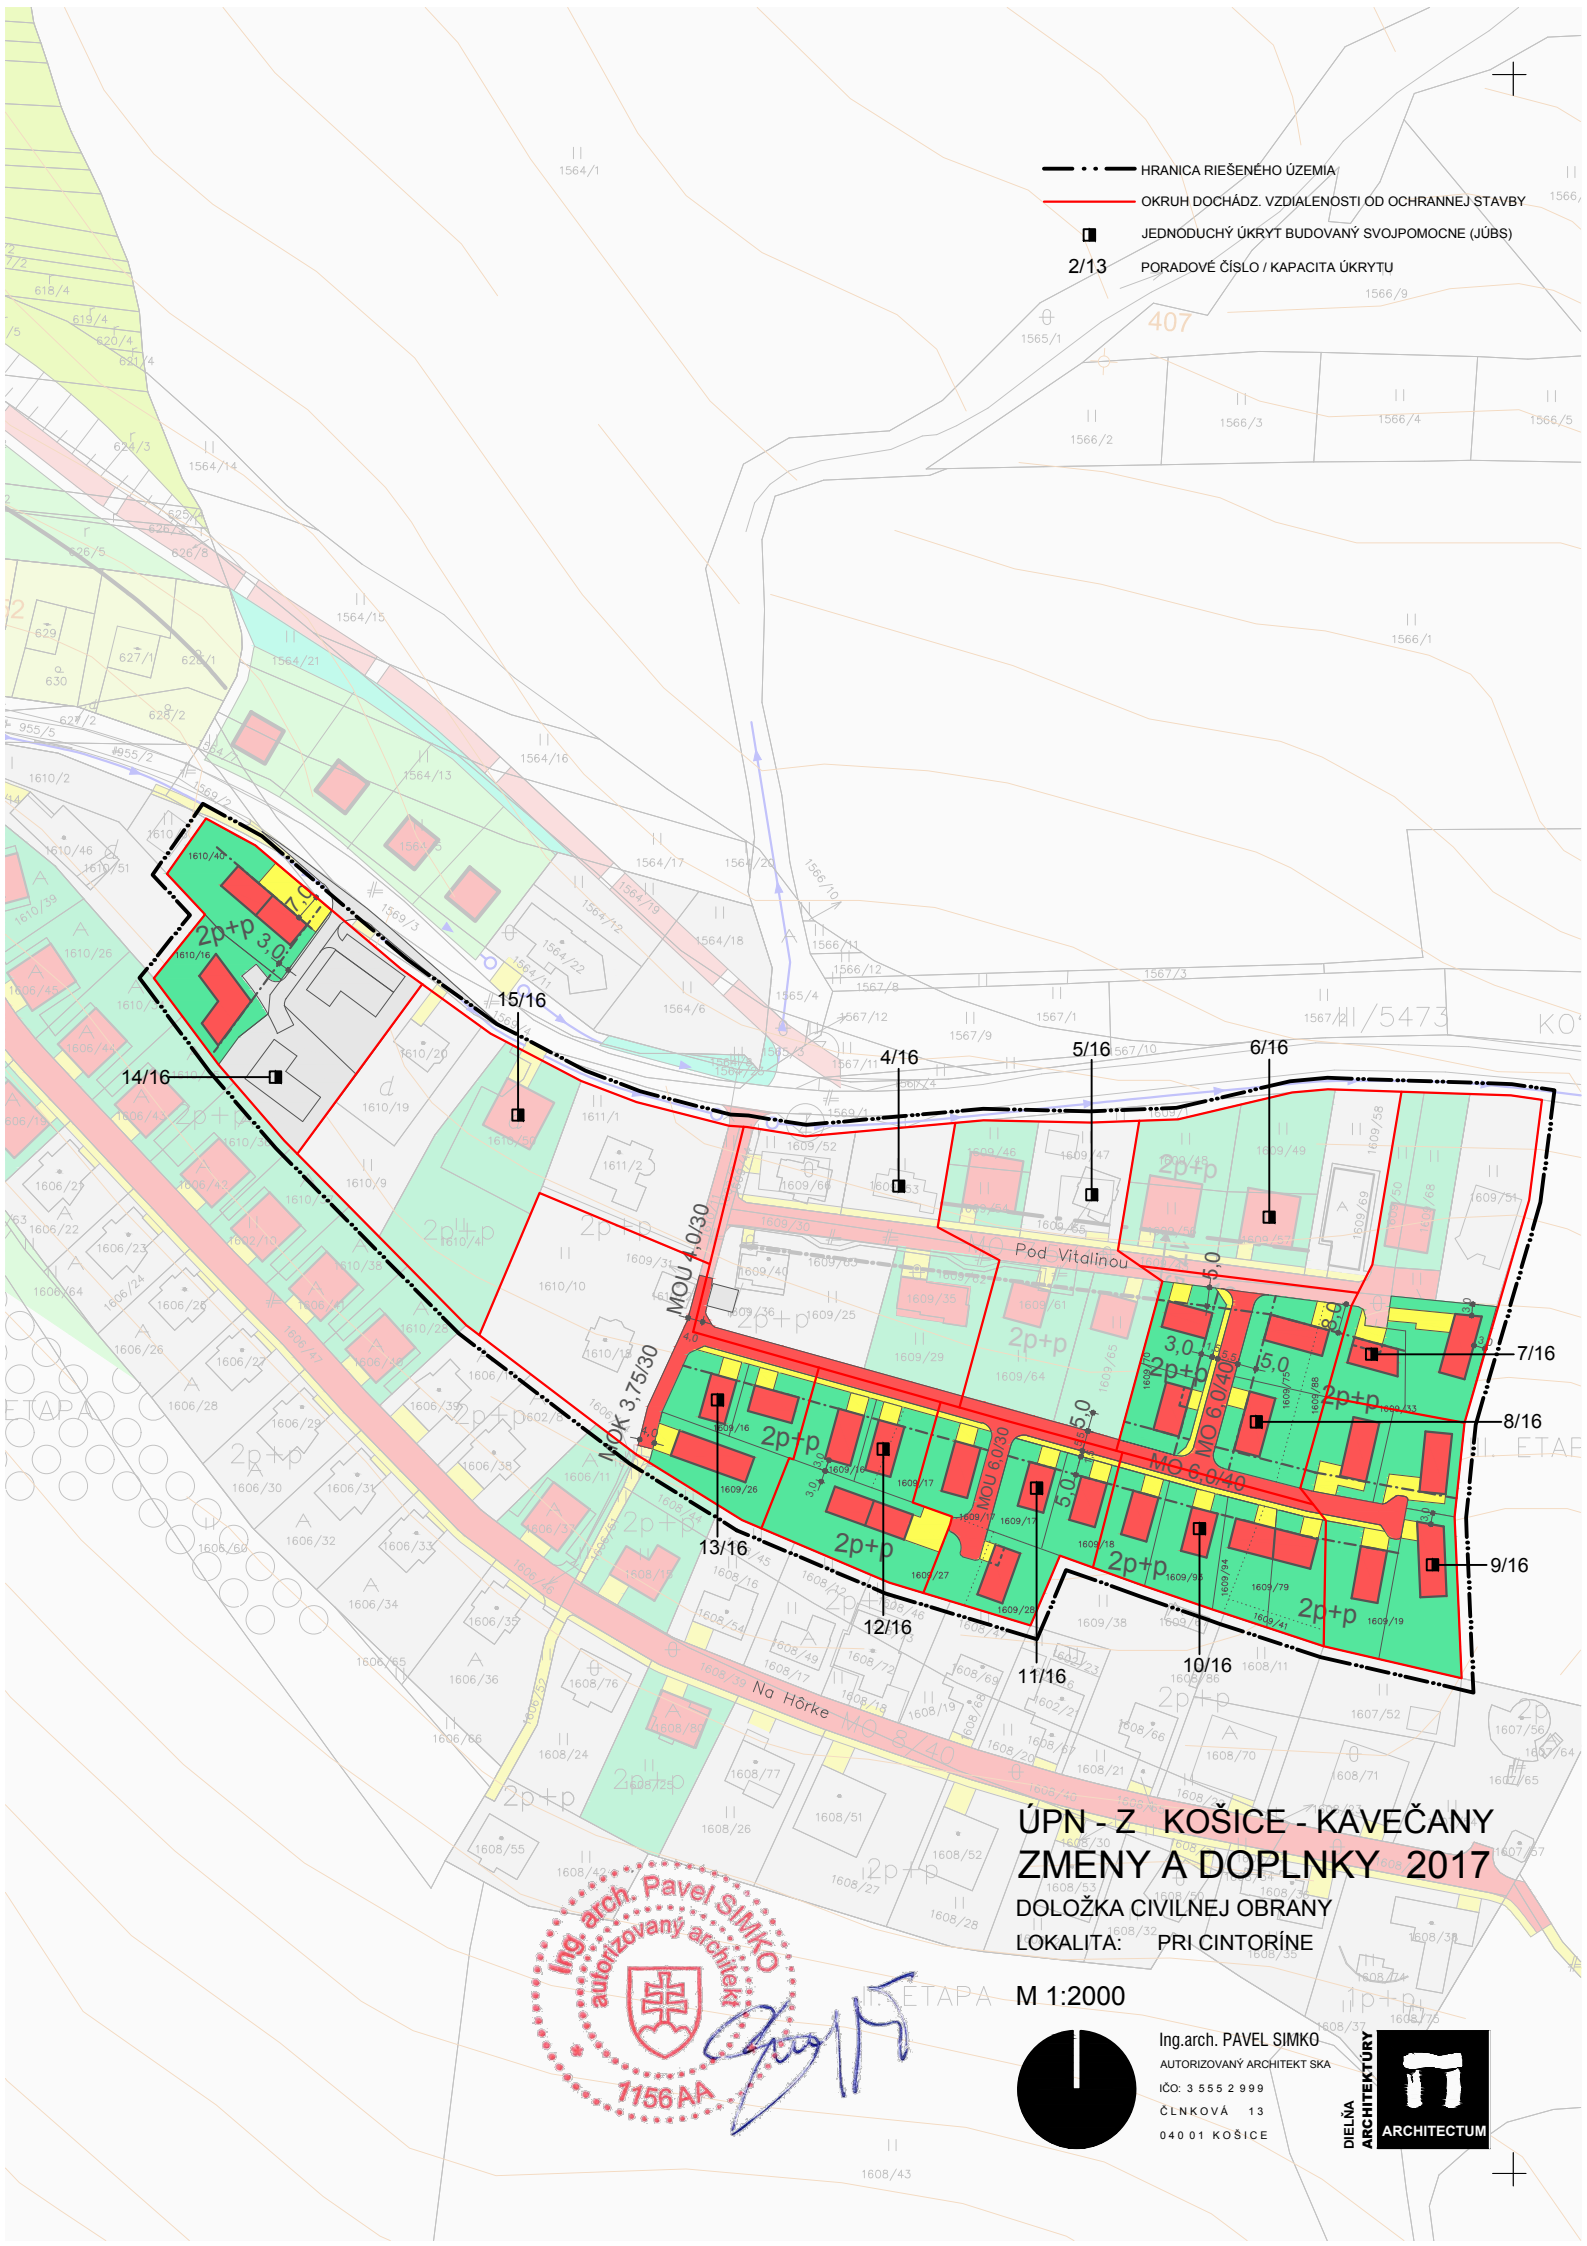

ÚPN - Z KOŠICE - KAVEČANY
ZMENY A DOPLNKY 2017
 DOLOŽKA CIVILNEJ OBRANY
 LOKALITA: PRI CINTORINE

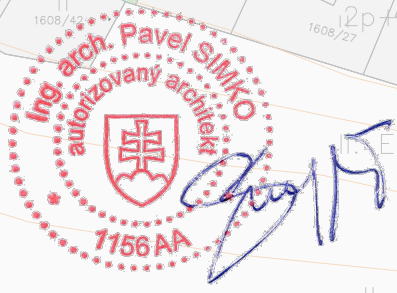

M 1:2000

Ing. arch. PAVEL SIMKO
 AUTORIZOVANÝ ARCHITEKT SKA
 IČO: 3 555 2 999
 ČLŇKOVÁ 13
 040 01 KOŠICE

